



PLANTA DE CIMENTACIÓN

ESCALA 1:50

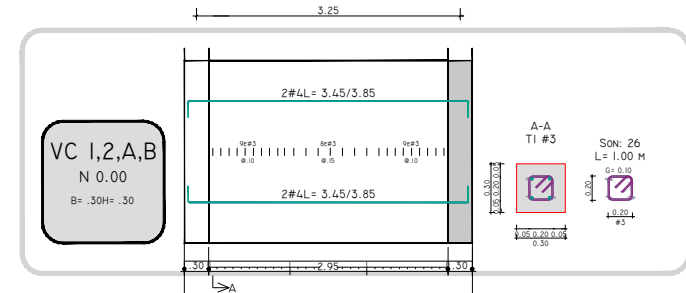

VIGAS N 0.00


ESC 1:50

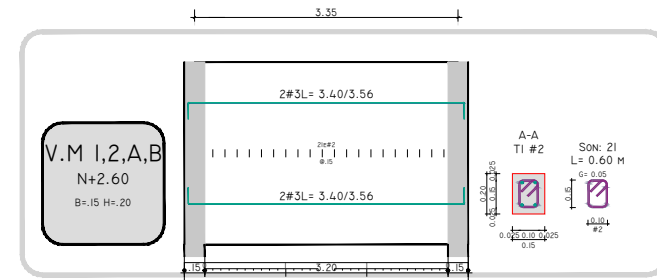


VIGAS N+2.60

ESC 1:50

Refuerzo Vertical
En Esquina De
Muros, 1ø1/2"

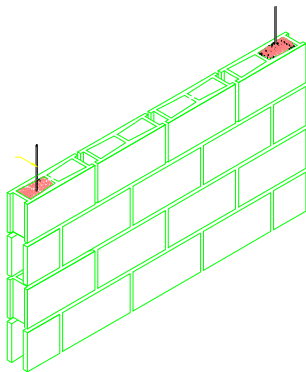

ISOMETRICO ANTEPECHOS
SIN ESCALA

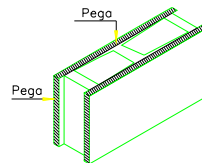

MORTERO DE PEGA

Para Bloques cuyas celdas no van
inyectadas con mortero. Espesor del
mortero=12 mm