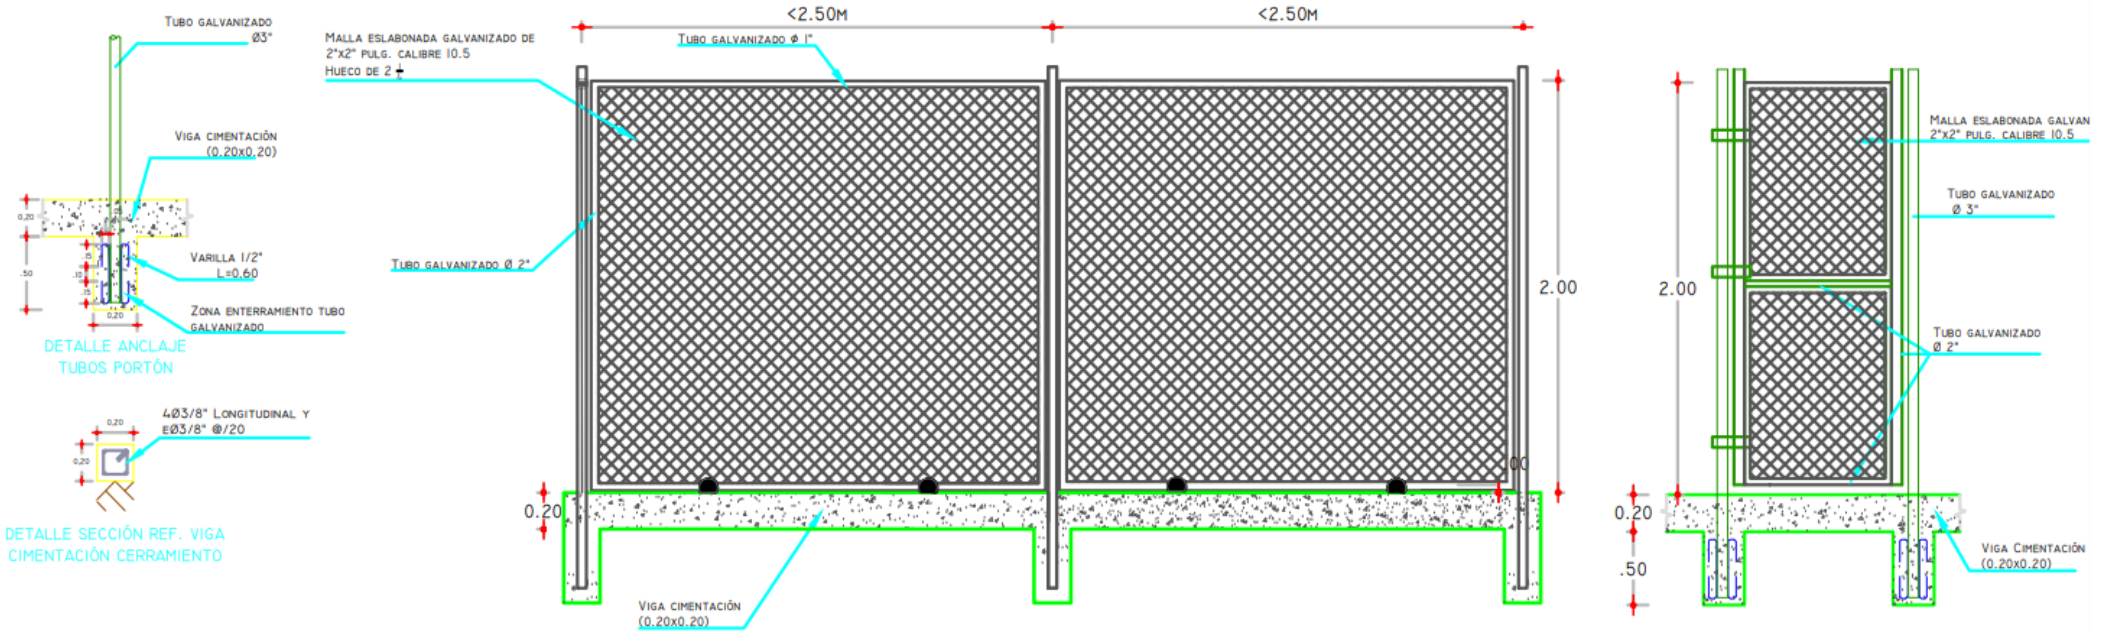


DETALLES CERRAMIENTO

ESCALA 1:25