




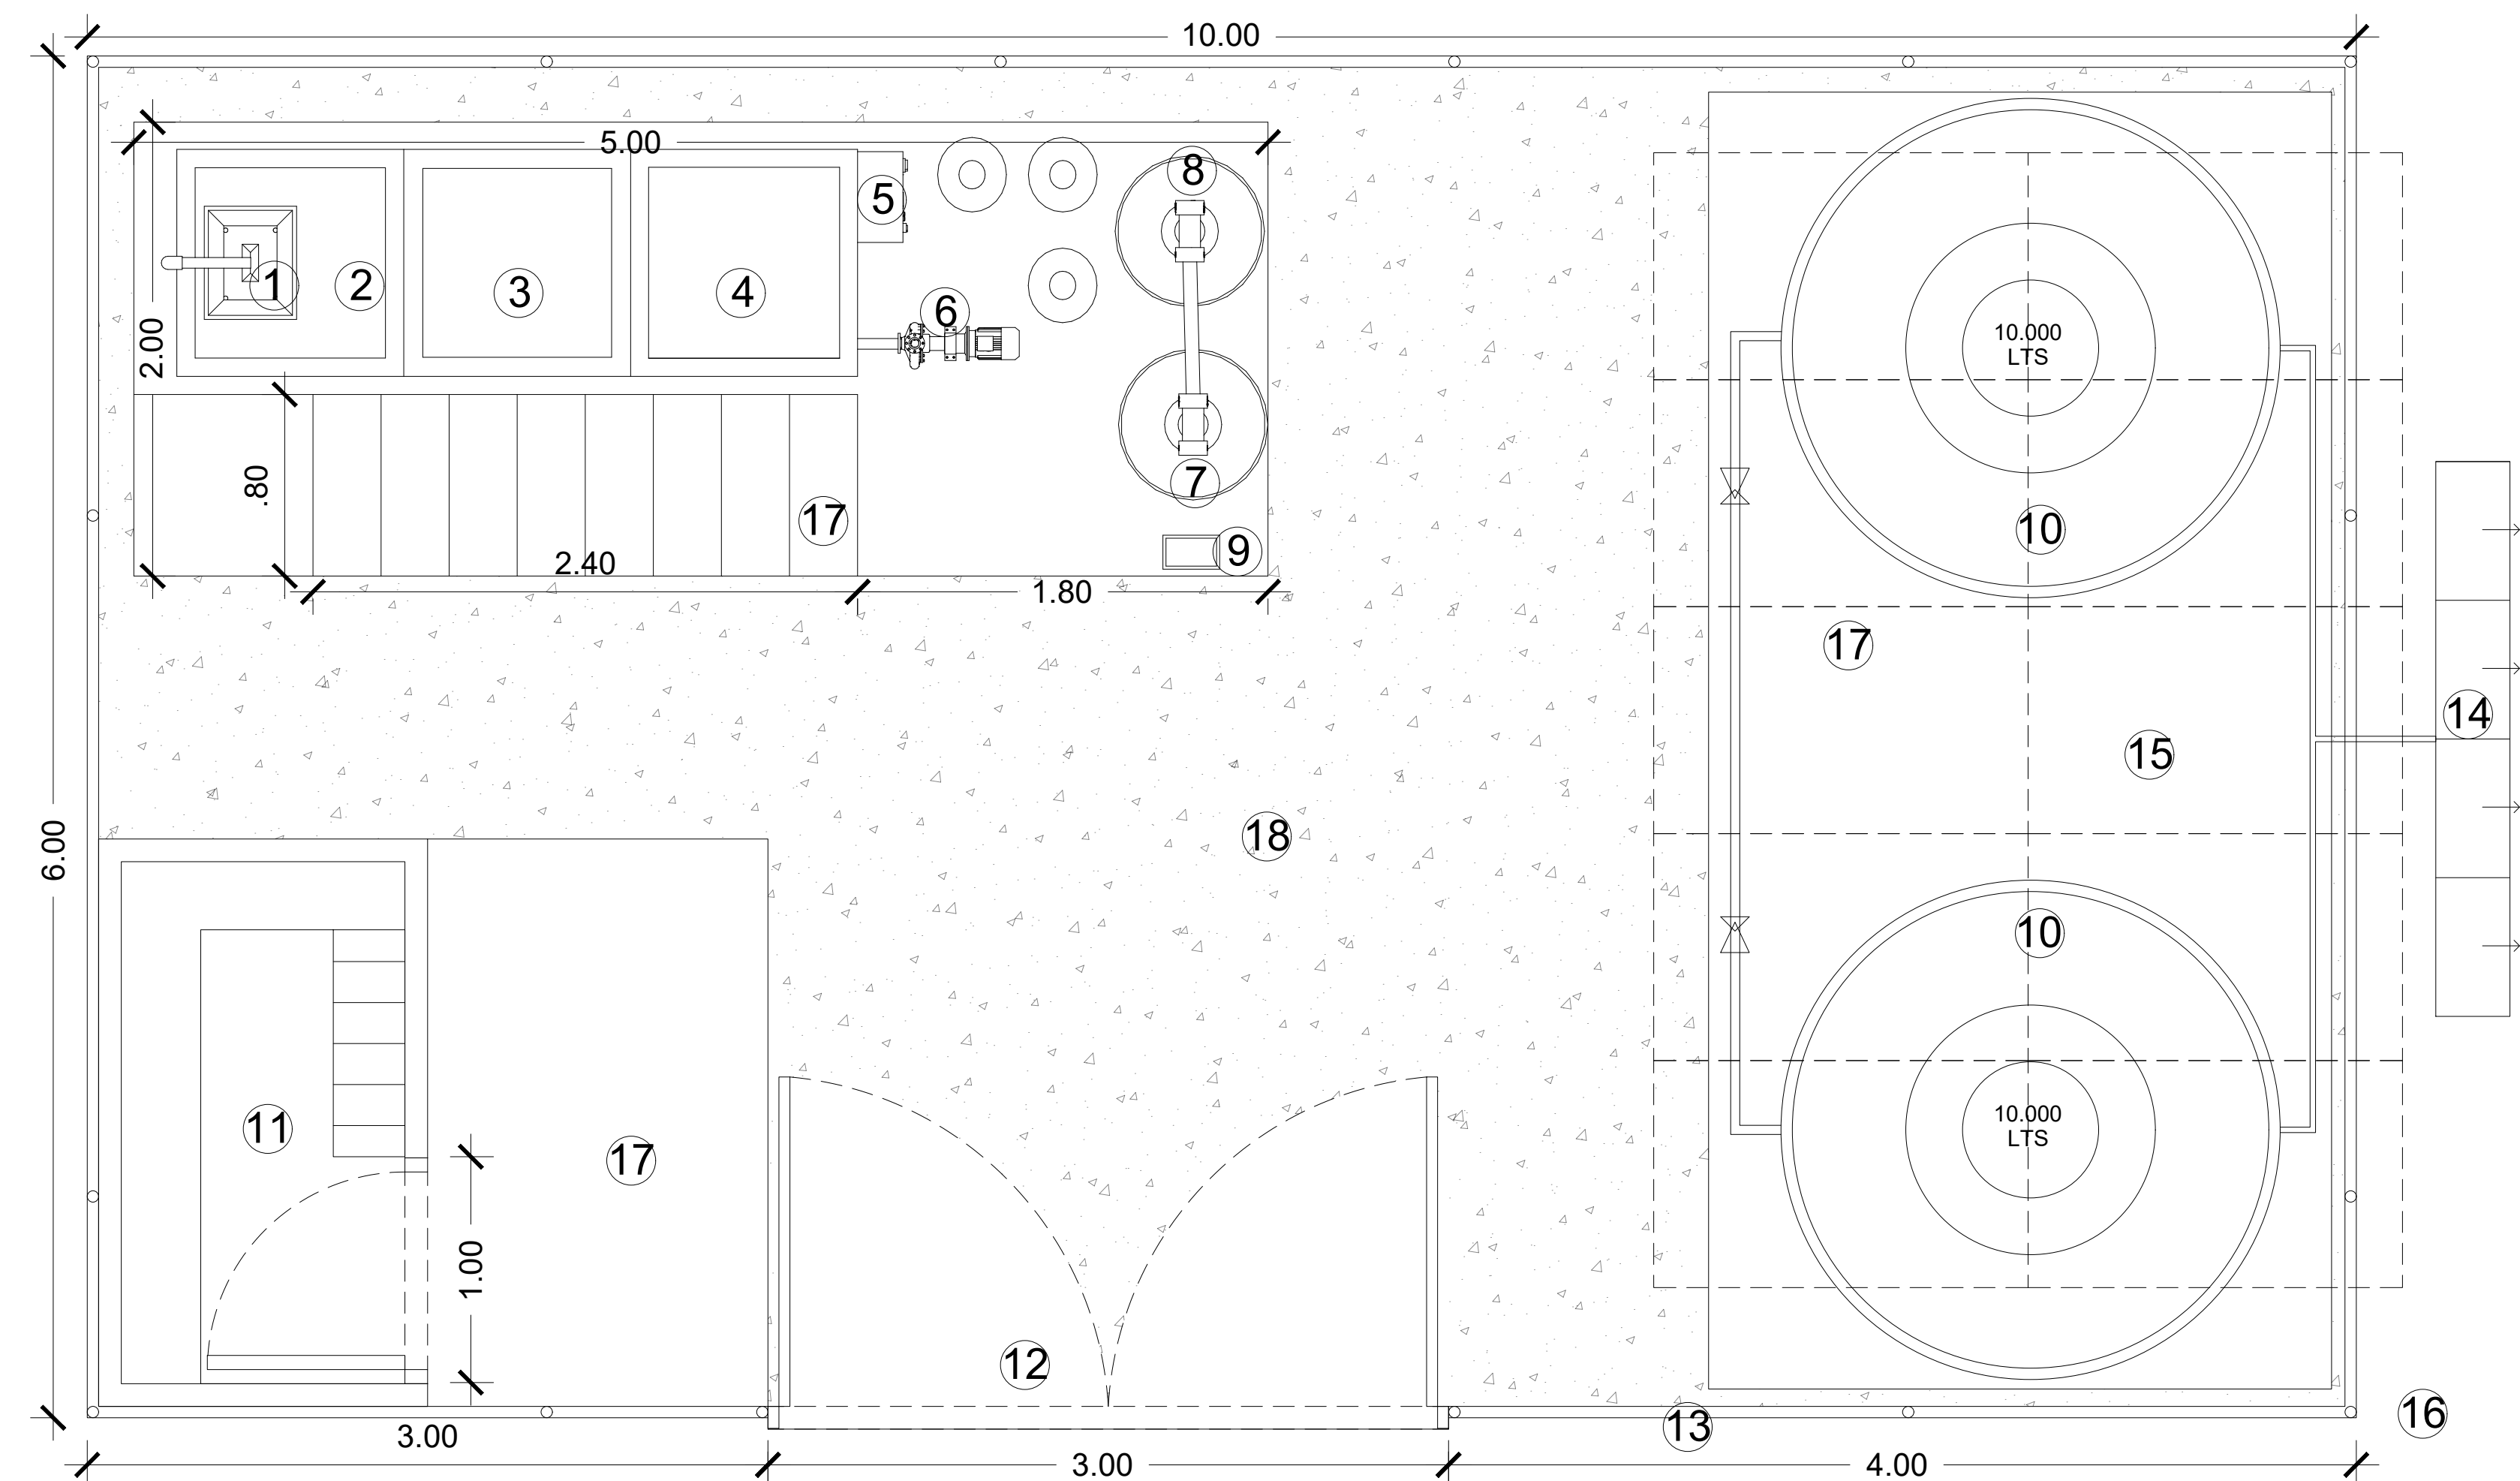


- | | | | |
|----------------------|---------------------------------------|-----------------------------|---------------------------|
| ① TORRE DE AIREACIÓN | ⑥ BOMBA 1.5HP | ⑪ DEPOSITO CUARTO ELÉCTRICO | ⑯ POSTE TENDIDO ELÉCTRICO |
| ② FLOCULADOR | ⑦ FILTRO 1 | ⑫ ACCESO | ⑰ PLACA BASE |
| ③ SEDIMENTADOR | ⑧ FILTRO 2 | ⑬ CERRAMIENTO EN MALLA | ⑱ PISO EN GRAVILLA |
| ④ DESINFECCIÓN | ⑨ CLORODIMETRO (DOSIFICADOR DE CLORO) | ⑭ PILETA AGUA POTABLE | |
| ⑤ TABLERO ELÉCTRICO | ⑩ TANQUES DE AGUA TRATADA | ⑮ PLANTA SOLAR | |

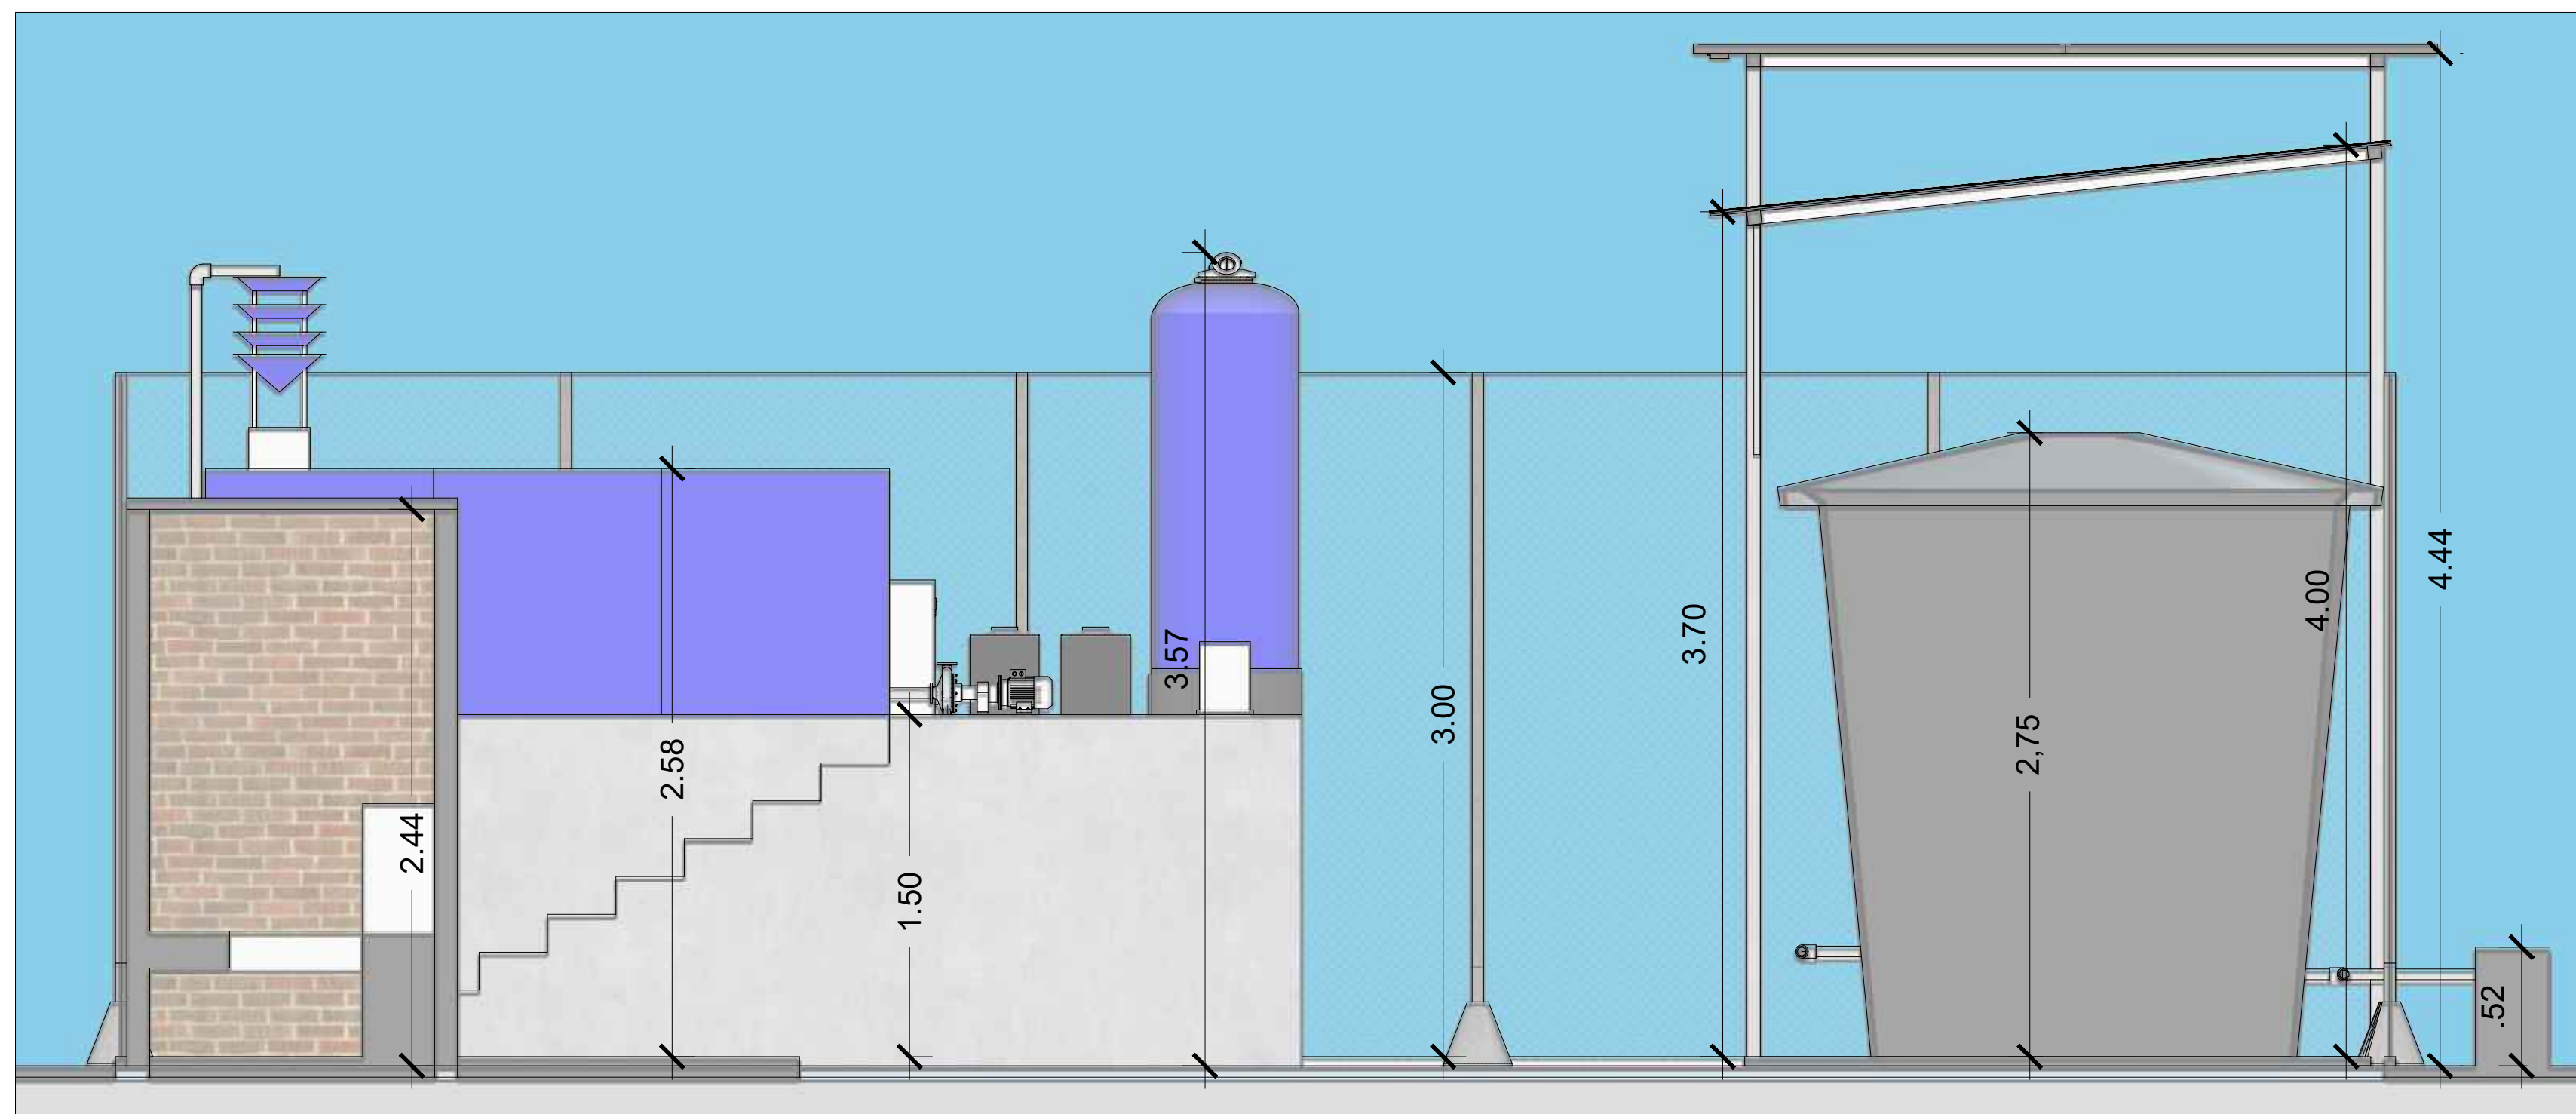


SECCIÓN LONGITUDINAL

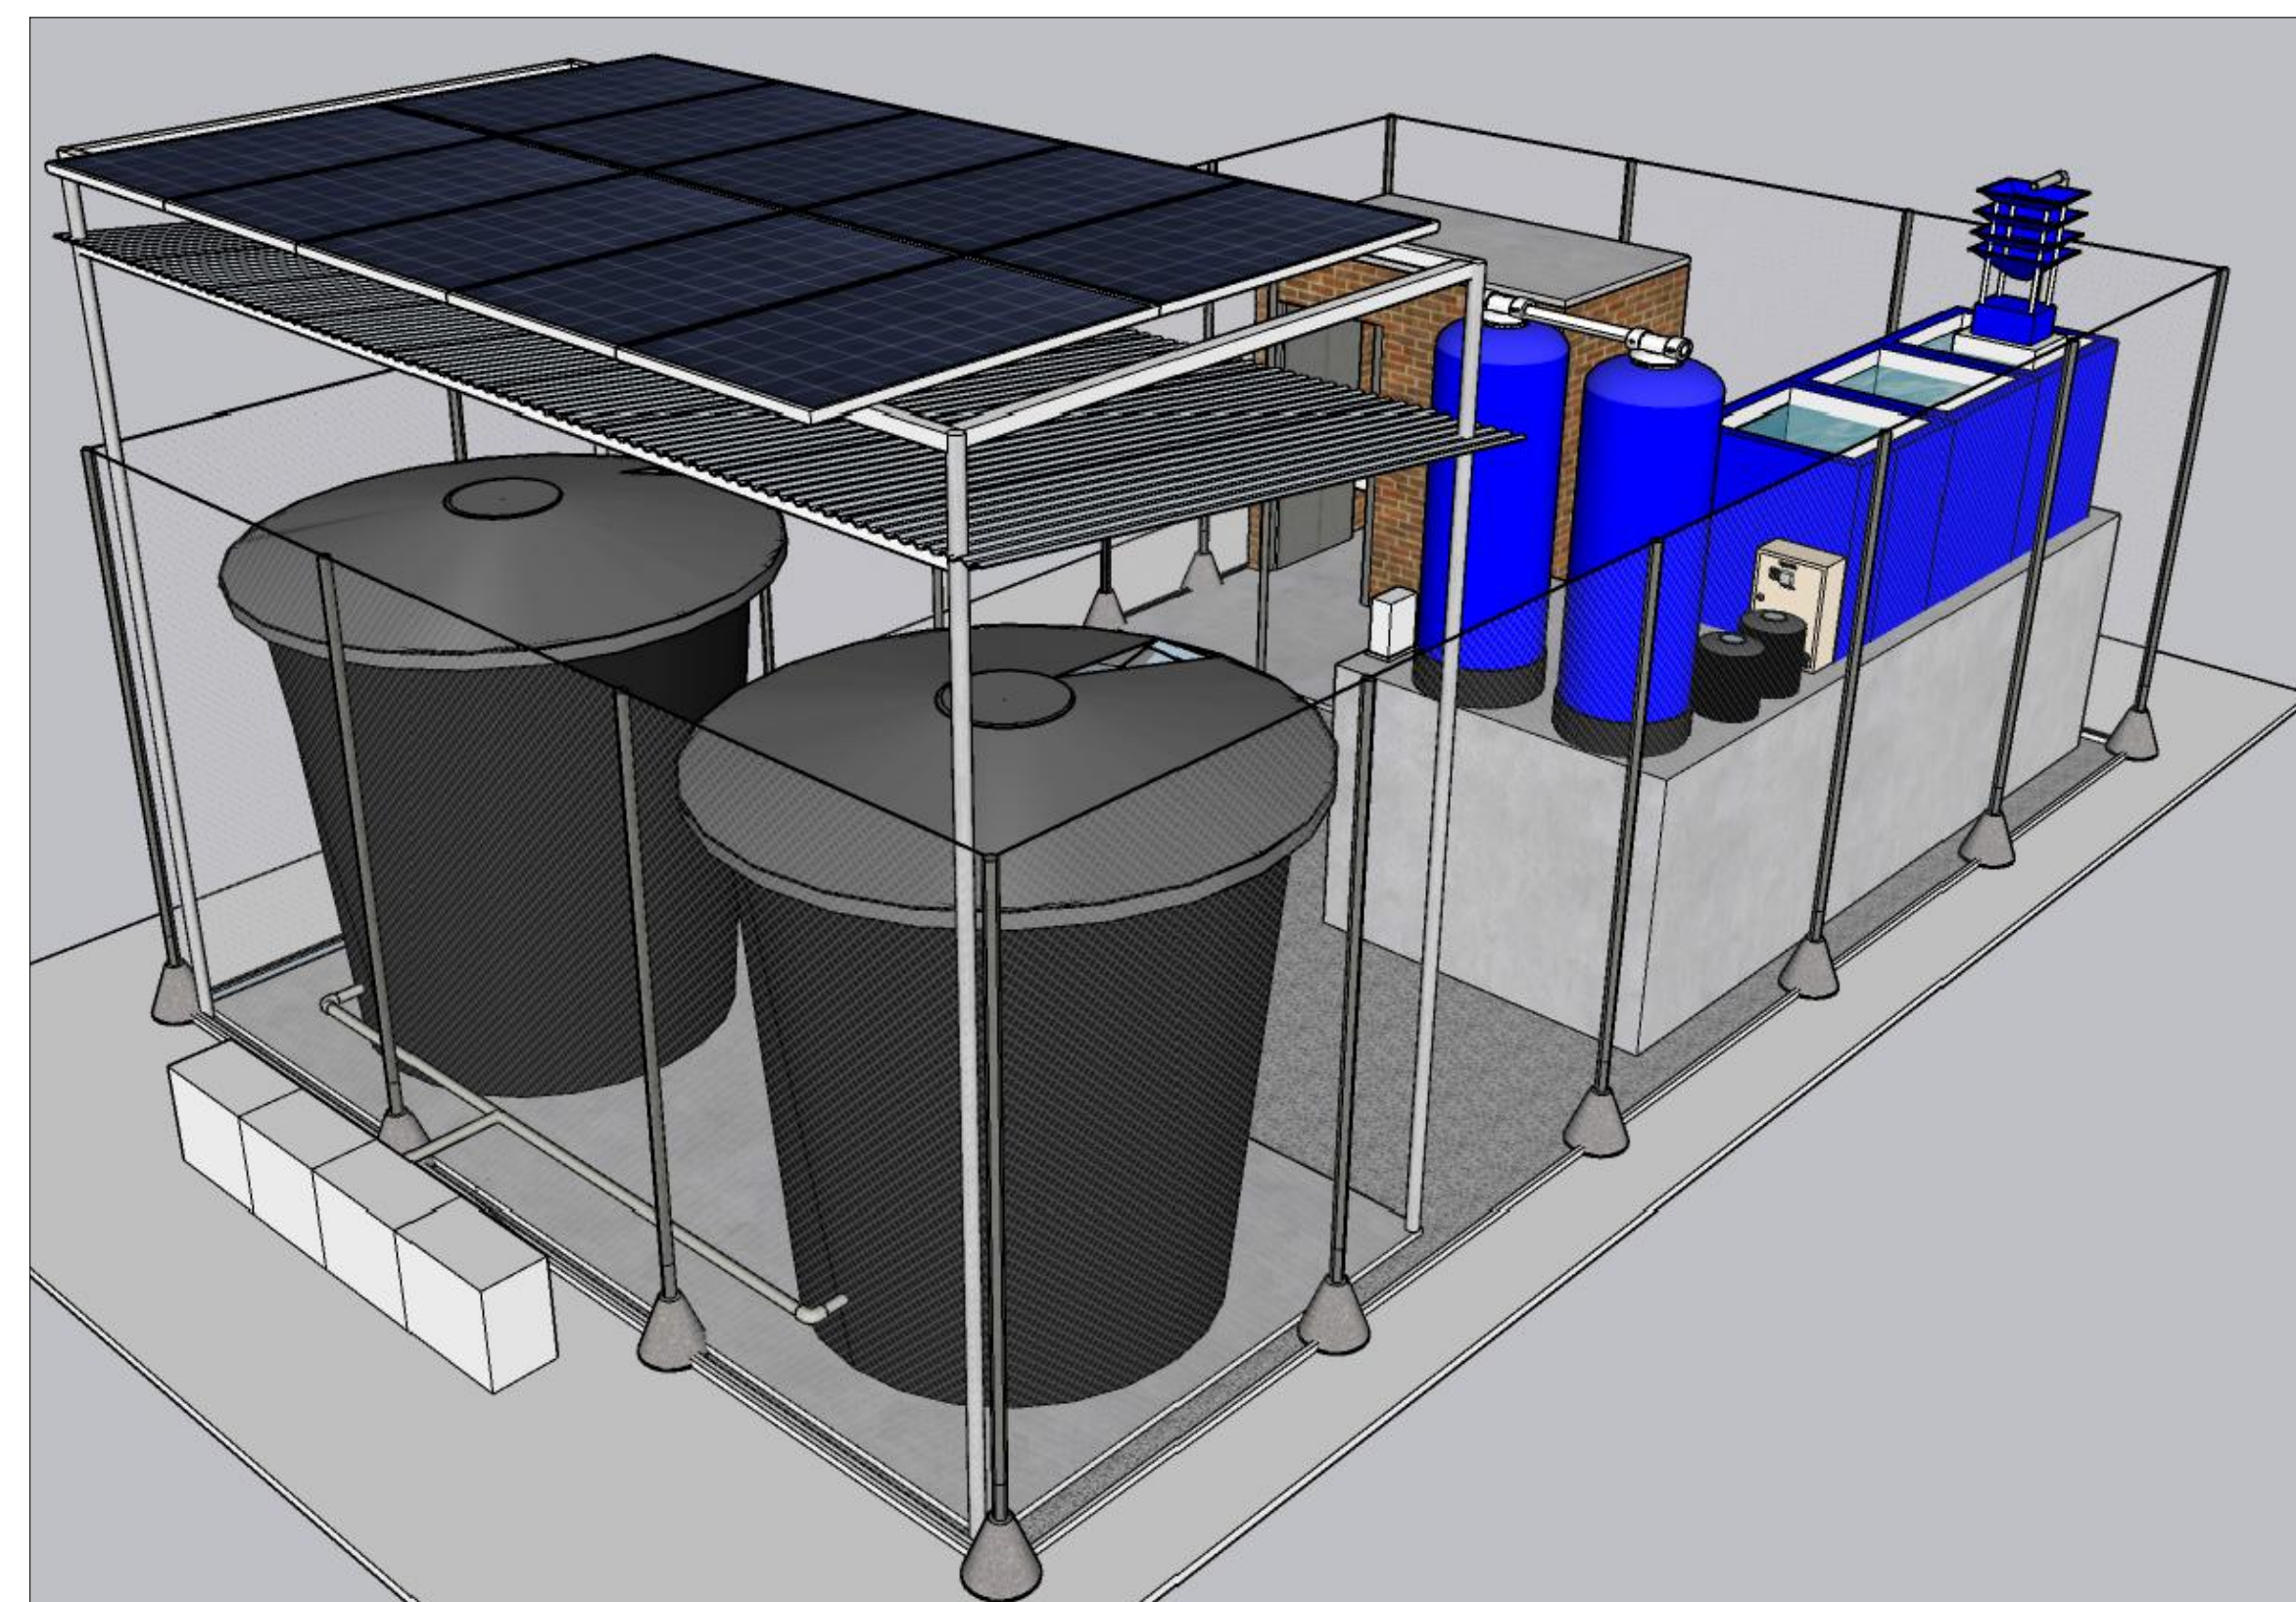

IMAGINARIO 1

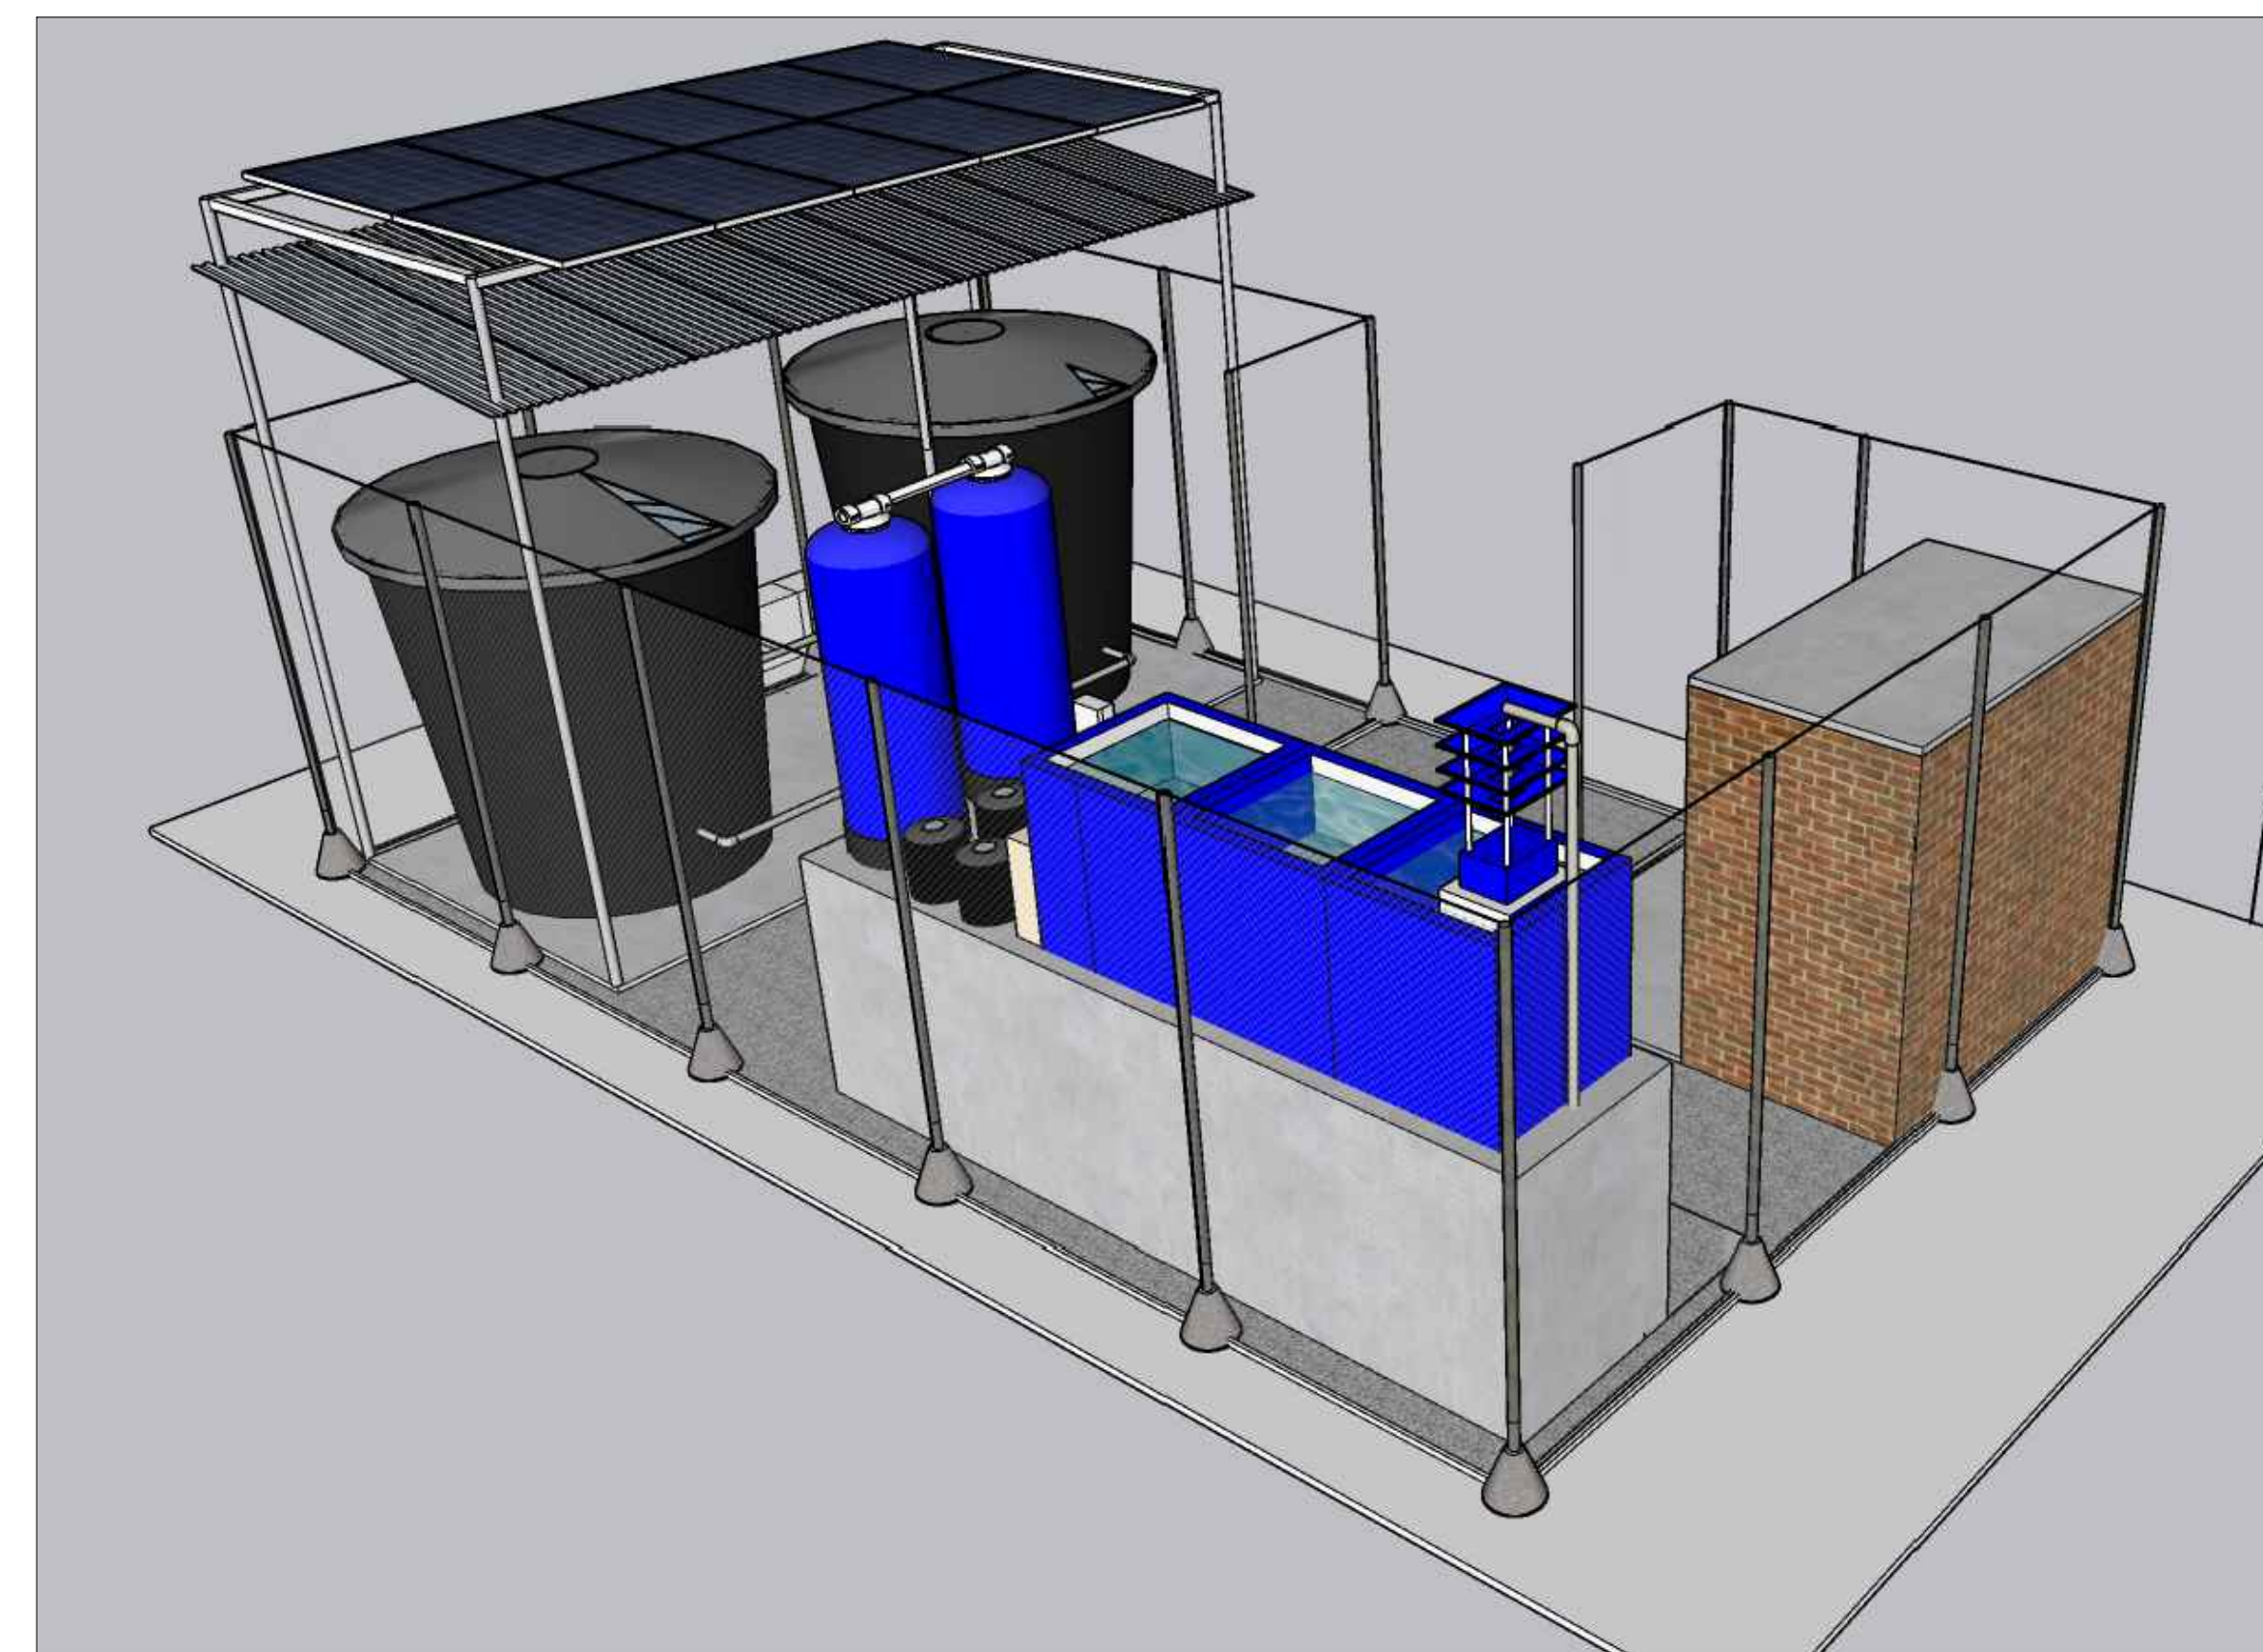

IMAGINARIO 2

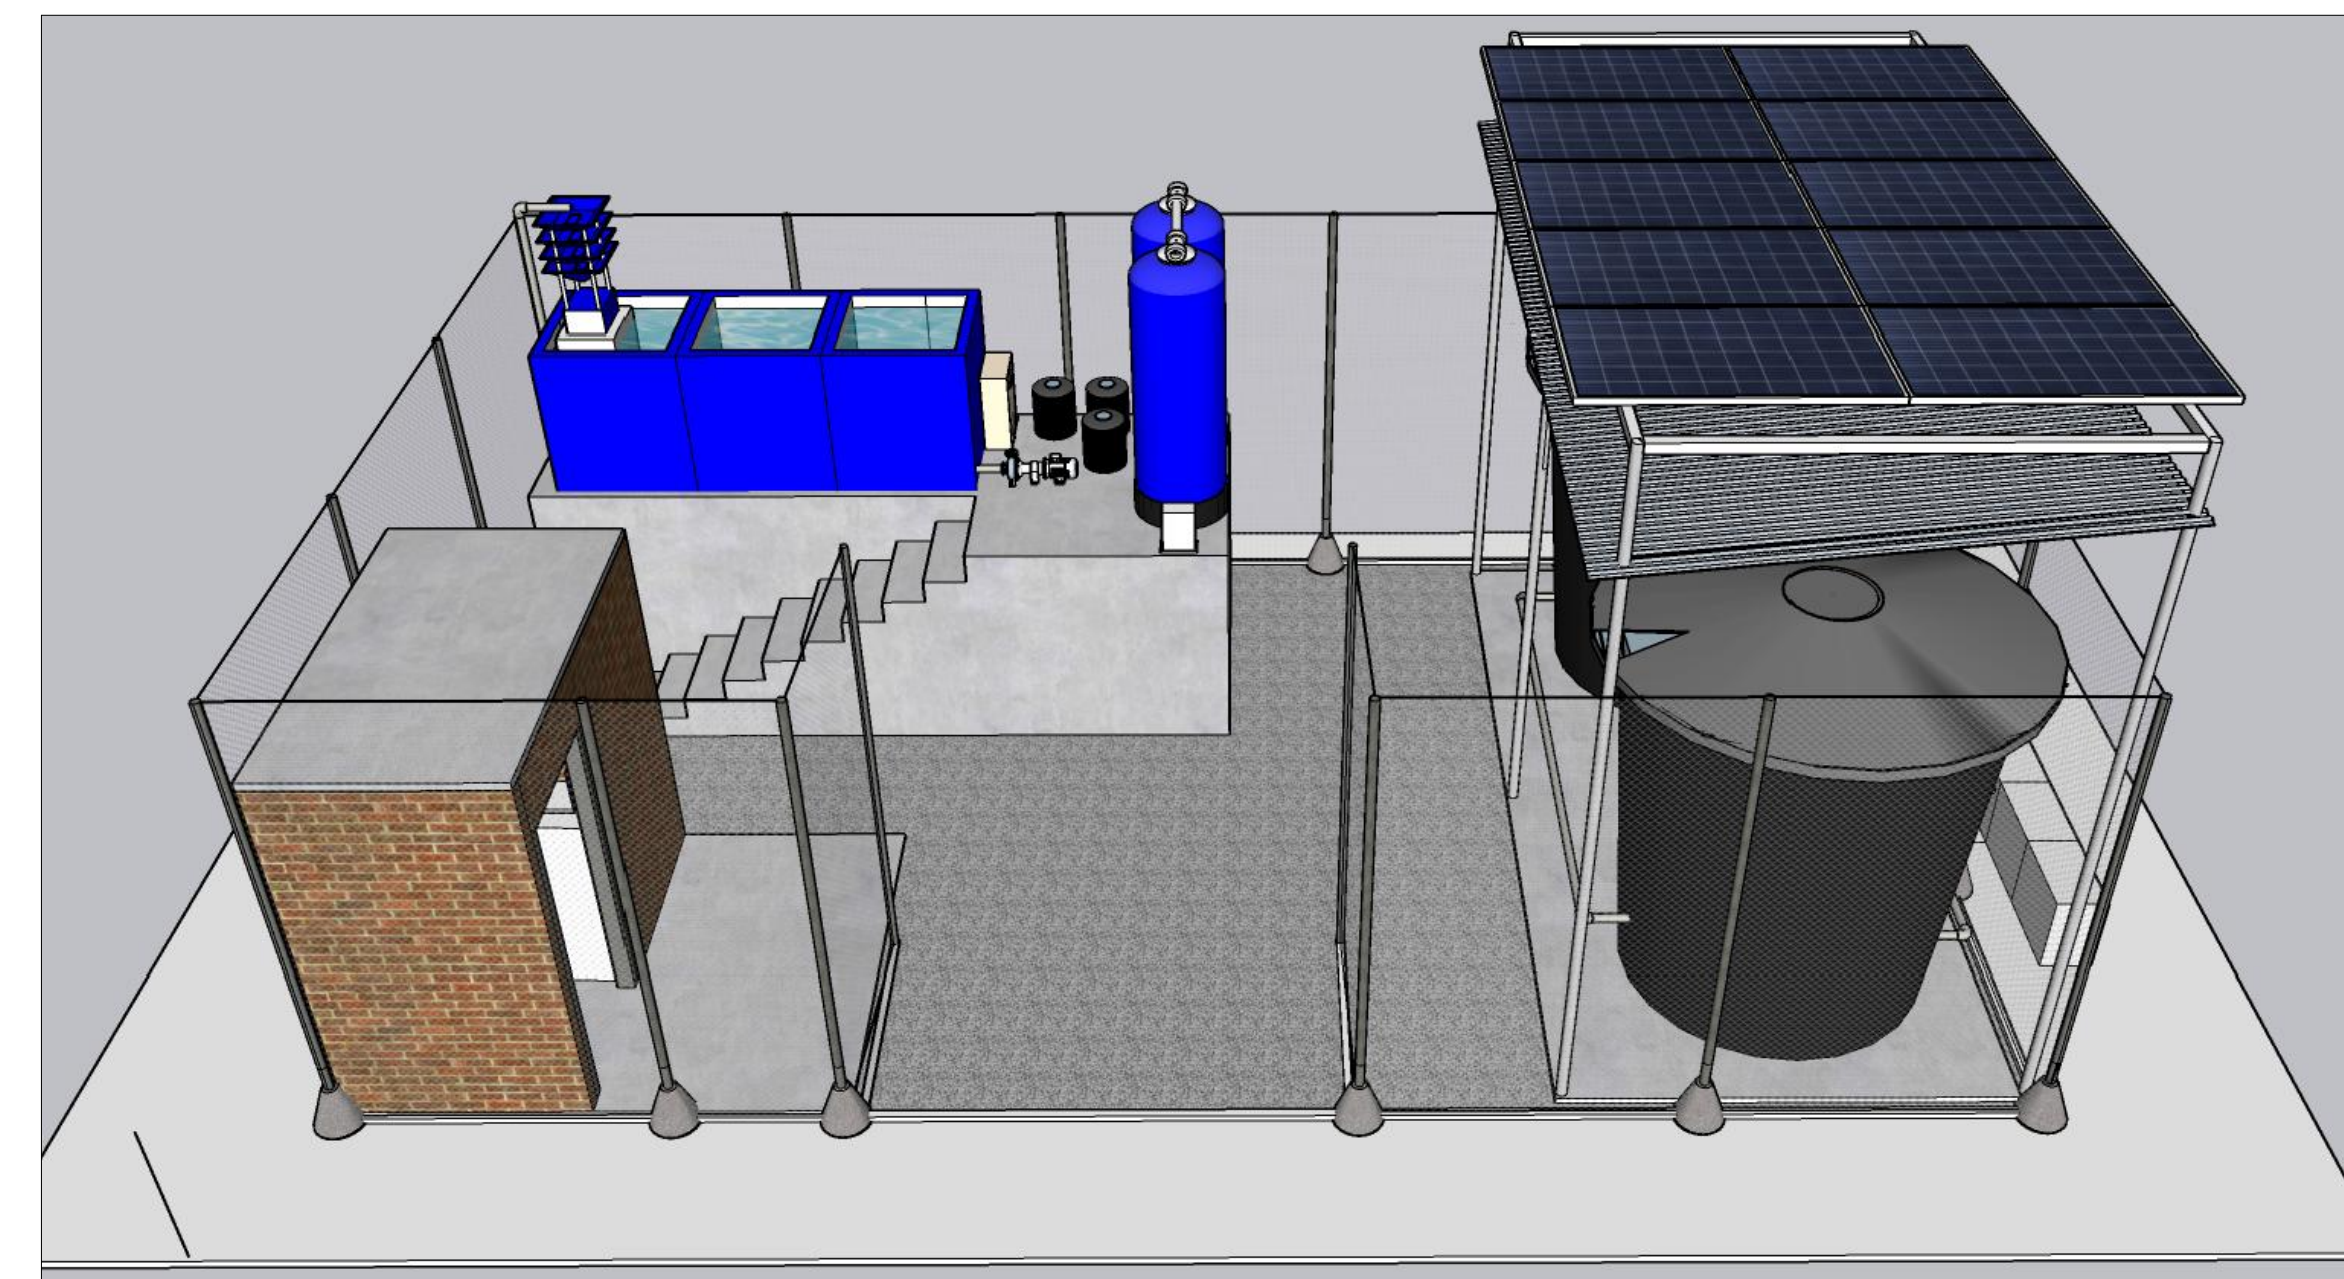

IMAGINARIO 3



Save the Children

DISEÑO ARQUITECTÓNICO

ARQ. LUIS DIEGO PÉREZ OÑATE


Cc. 1037661675

M.P. A29702021-1037661675

PROYECTO

CONSTRUCCIÓN DE ESTACIÓN
DE BOMBEO IMBILI, SAN ANDRES
DE TUMACO, NARIÑO

UBICACIÓN

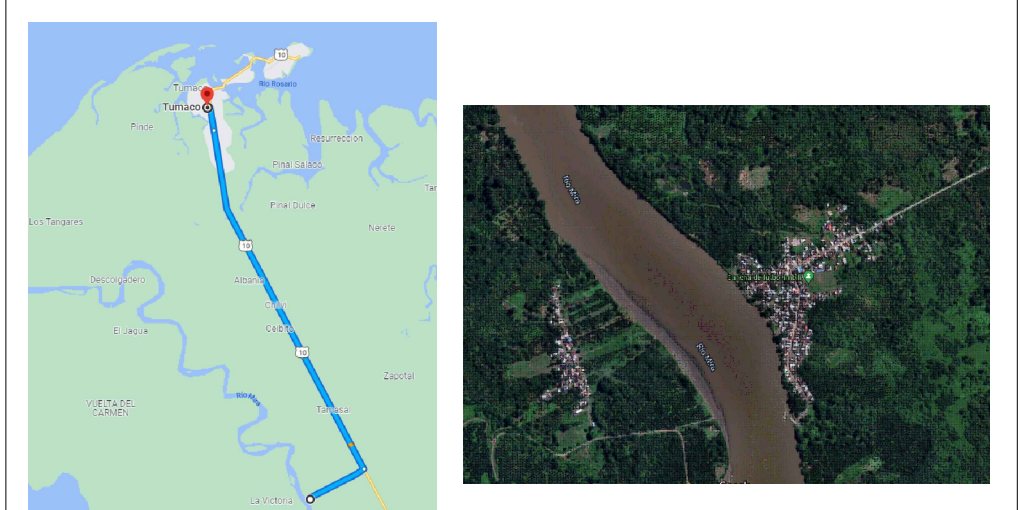

IMBILI, SAN ANDRES DE
TUMACO, NARIÑO

CONTIENE

PLANTA ARQUITECTÓNICA

SECCIÓN TRANSVERSAL

SECCIÓN LONGITUDINAL

IMAGINARIOS

FECHA

15 DE FEB / 2022


ESCALA

ESCALA DE IMPRESIÓN 1:25

TAMAÑO DEL PAPEL (PLIEGO)

100CM X 70CM

NORTE

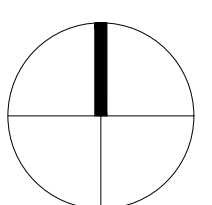

PLNANO N°

1 DE 1